ÚZEMNÍ PLÁN OSOBLAHA

I.2.C. VÝKRES KONCEPCE DOPRAVNÍ A TECHNICKÉ INFRASTRUKTURY 1:5000

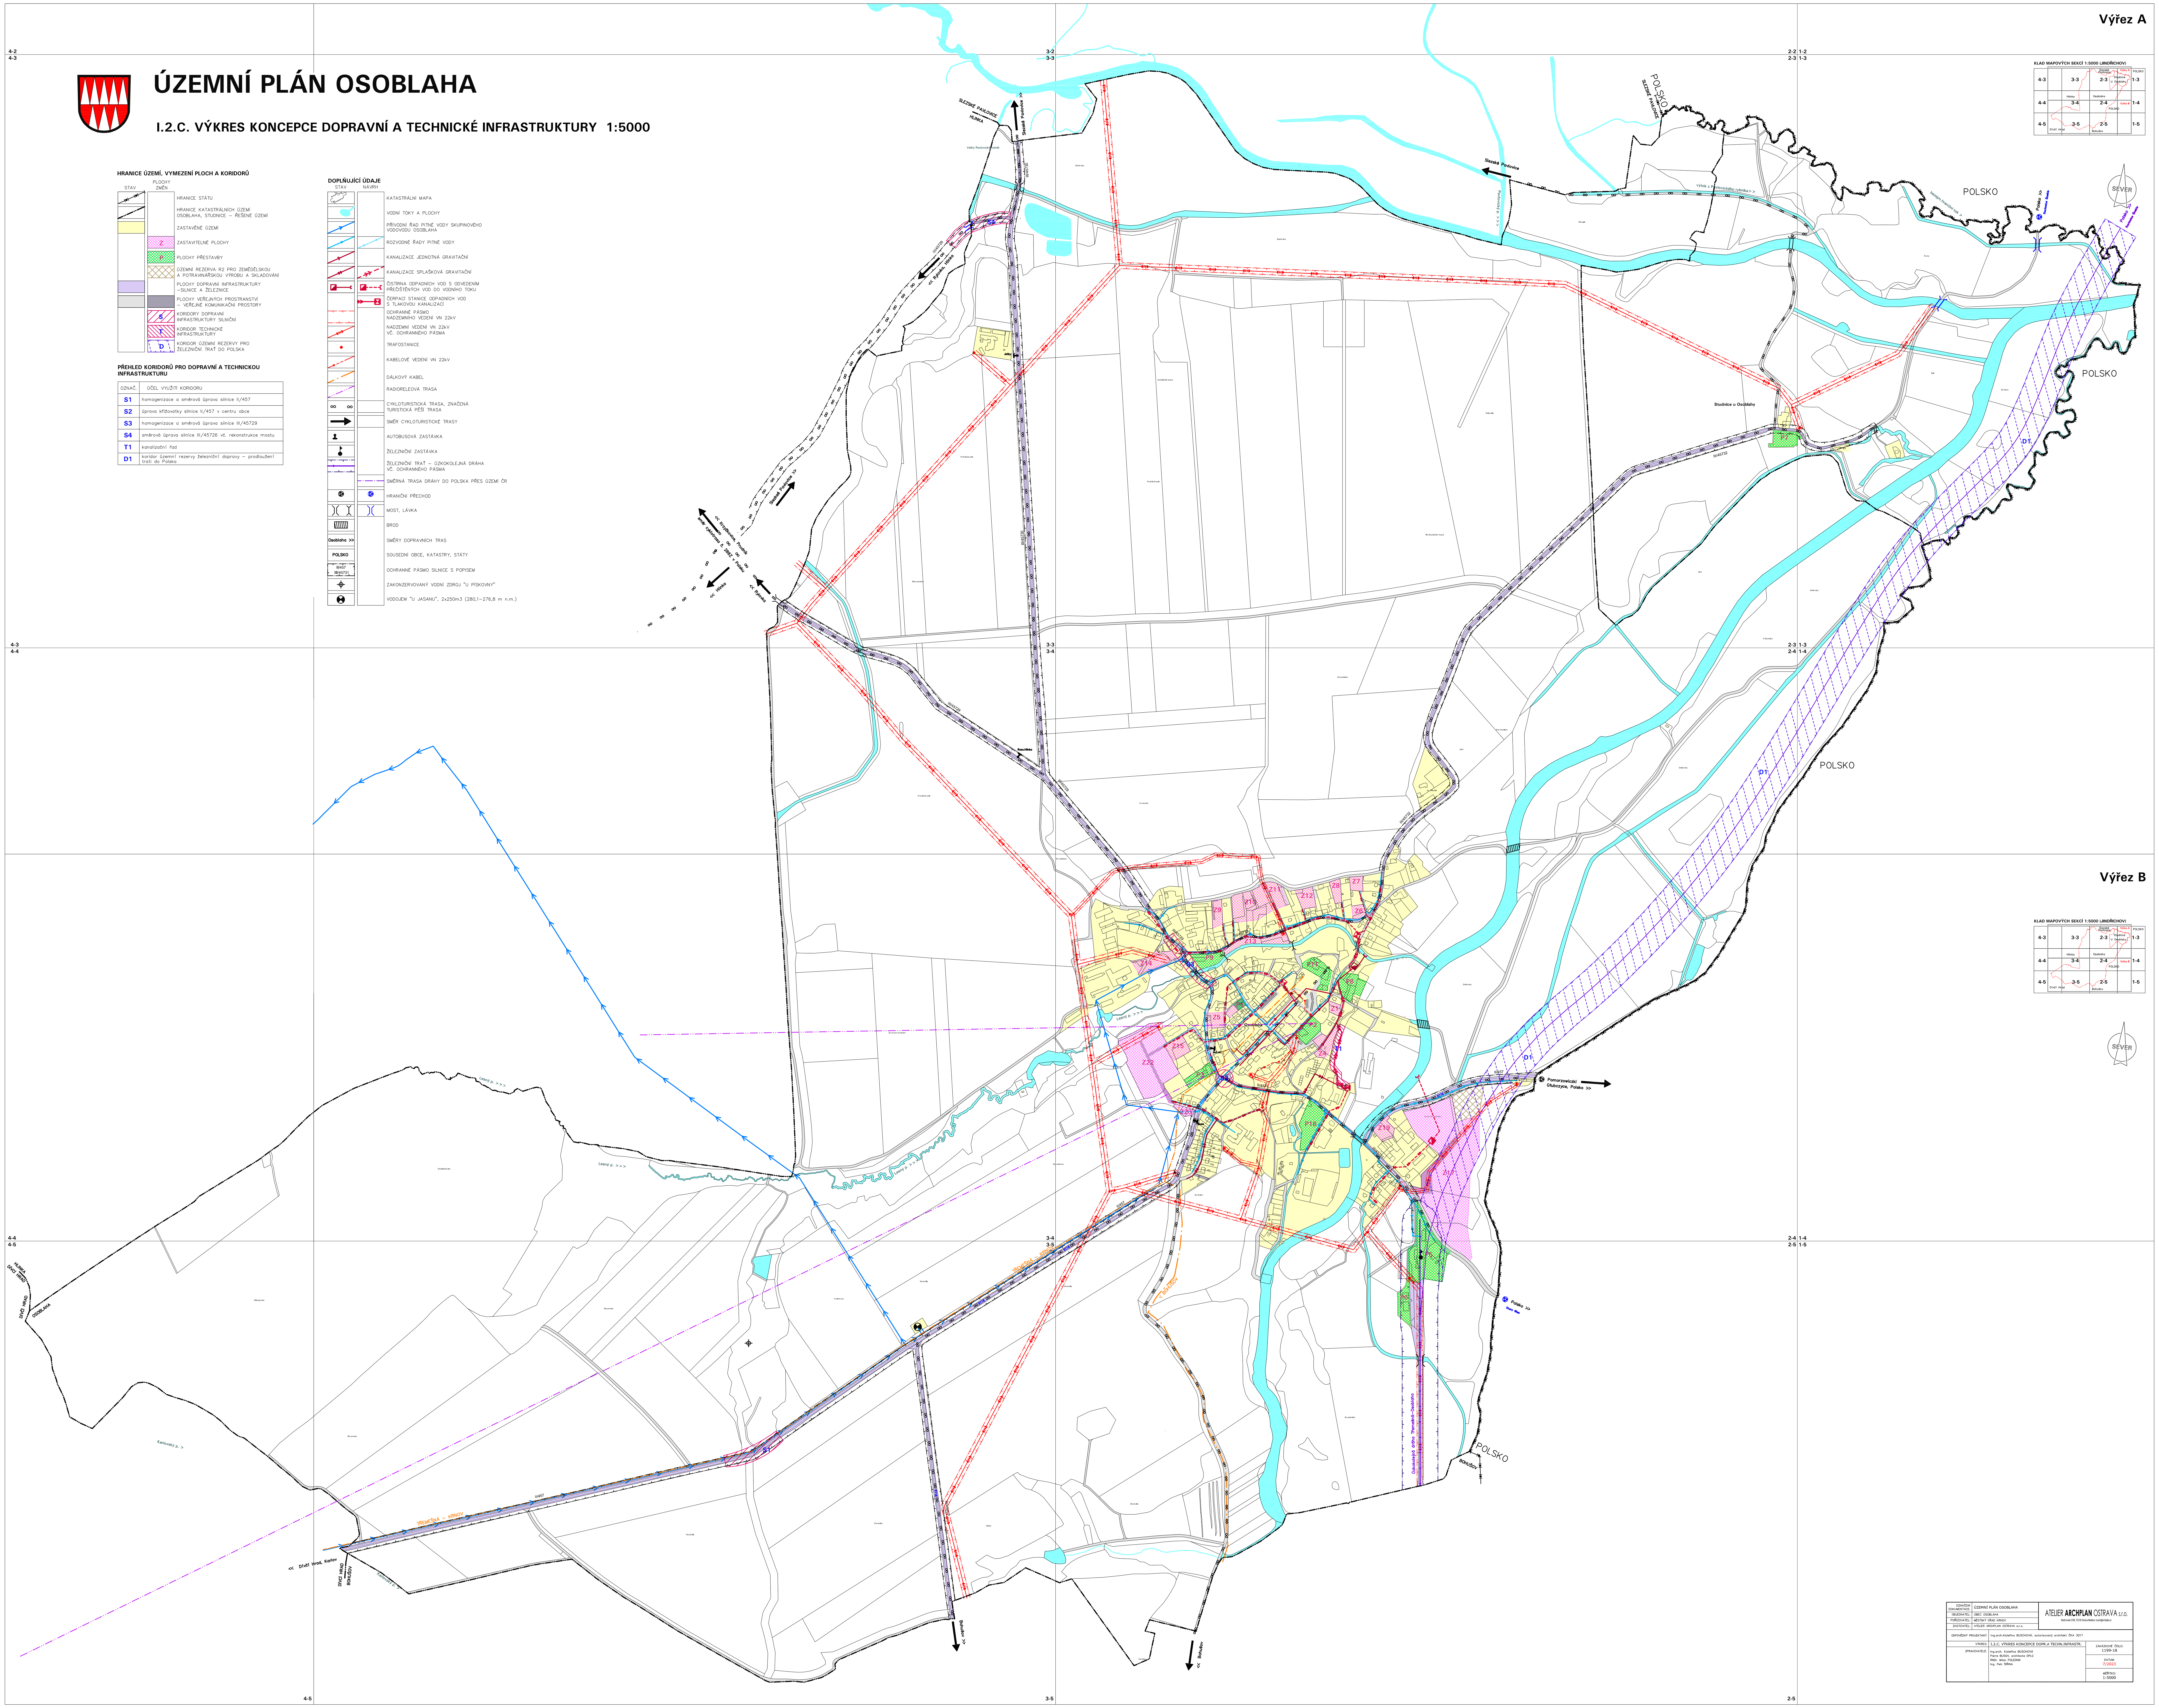

HRANICE ÚZEMÍ, VYMEZENÍ PLOCH A KORIDORŮ

STAV / PLOCHY ZMĚN

- HRANICE STÁTU
- HRANICE KATASTRÁLNÍCH ÚZEMÍ OSOBLAHA, STUDNICE – ŘEŠENÉ ÚZEMÍ
- ZASTAVĚNÉ ÚZEMÍ
- ZASTAVITELNÉ PLOCHY
- PLOCHY PŘESTAVBY
- ÚZEMNÍ REZERVA R2 PRO ZEMĚDĚLSKOU A POTRAVINÁŘSKOU VÝROBU A SKLADOVÁNÍ
- PLOCHY DOPRAVNÍ INFRASTRUKTURY – SILNICE A ŽELEZNICE
- PLOCHY VEŘEJNÝCH PROSTRANSTVÍ – VEŘEJNÉ KOMUNIKAČNÍ PROSTORY
- KORIDORY DOPRAVNÍ INFRASTRUKTURY SILNIČNÍ
- KORIDOR TECHNICKÉ INFRASTRUKTURY
- KORIDOR ÚZEMNÍ REZERVY PRO ŽELEZNIČNÍ TRAŤ DO POLSKA

PŘEHLED KORIDORŮ PRO DOPRAVNÍ A TECHNICKOU INFRASTRUKTURU

OZNAČ.	ÚČEL VYUŽITÍ KORIDORU
S1	homogenizace a směrová úprava silnice II/457
S2	úprava křižovatky silnice II/457 v centru obce
S3	homogenizace a směrová úprava silnice III/45729
S4	směrová úprava silnice III/45726 vč. rekonstrukce mostu
T1	kanalizační řad
D1	koridor územní rezervy železniční dopravy – prodloužení trati do Polska

DOPLŇUJÍCÍ ÚDAJE

STAV / NÁVRH

- KATASTRÁLNÍ MAPA
- VODNÍ TOKY A PLOCHY
- PŘÍVODNÍ ŘAD PITNÉ VODY SKUPINOVÉHO VODOVODU OSOBLAHA
- ROZVODNÉ ŘADY PITNÉ VODY
- KANALIZACE JEDNOTNÁ GRAVITAČNÍ
- KANALIZACE SPLAŠKOVÁ GRAVITAČNÍ
- ČISTÍRNA ODPADNÍCH VOD S ODVEDENÍM PŘEČIŠTĚNÝCH VOD DO VODNÍHO TOKU
- ČERPACÍ STANICE ODPADNÍCH VOD S TLAKOVOU KANALIZACÍ
- OCHRANNÉ PÁSMO NADZEMNÍHO VEDENÍ VN 22kV
- NADZEMNÍ VEDENÍ VN 22kV VČ. OCHRANNÉHO PÁSMA
- TRAFOSTANICE
- KABELOVÉ VEDENÍ VN 22kV
- DÁLKOVÝ KABEL
- RADIORELEOVÁ TRASA
- CYKLOTURISTICKÁ TRASA, ZNAČENÁ TURISTICKÁ PĚŠÍ TRASA
- SMĚR CYKLOTURISTICKÉ TRASY
- AUTOBUSOVÁ ZASTÁVKA
- ŽELEZNIČNÍ ZASTÁVKA
- ŽELEZNIČNÍ TRAŤ – ÚZKOKOLEJNÁ DRÁHA VČ. OCHRANNÉHO PÁSMA
- SMĚRNÁ TRASA DRÁHY DO POLSKA PŘES ÚZEMÍ ČR
- HRANIČNÍ PŘECHOD
- MOST, LÁVKA
- BROD
- SMĚRY DOPRAVNÍCH TRAS
- SOUSEDNÍ OBCE, KATASTRY, STÁTY
- OCHRANNÉ PÁSMO SILNICE S POPISEM
- ZAKONZERVOVANÝ VODNÍ ZDROJ "U PÍSKOVNY"
- VODOJEM "U JASANU", 2x250m3 (280,1–276,8 m n.m.)

OZNAČENÍ DOKUMENTACE:	ÚZEMNÍ PLÁN OSOBLAHA
OBJEDNATEL:	OBEC OSOBLAHA
POŘIZOVATEL:	MĚSTSKÝ ÚŘAD KRNOV
ZHOTOVITEL:	ATELIER ARCHPLAN OSTRAVA s.r.o.
ODPOVĚDNÝ PROJEKTANT:	Ing.arch.Kateřina BUSCHOVÁ, autorizovaný architekt ČKA 3017
VÝKRES:	I.2.C. VÝKRES KONCEPCE DOPR.A TECHN.INFRASTR.
ZPRACOVATELÉ:	Ing.arch. Kateřina BUSCHOVÁ, Pierre BUSCH, architecte DPLG, RNDr. Milan POLEDNÍK, Ing. Petr ŠÍMA
ZAKÁZKOVÉ ČÍSLO:	1199-18
DATUM:	7/2023
MĚŘÍTKO:	1:5000

ATELIER ARCHPLAN OSTRAVA s.r.o.